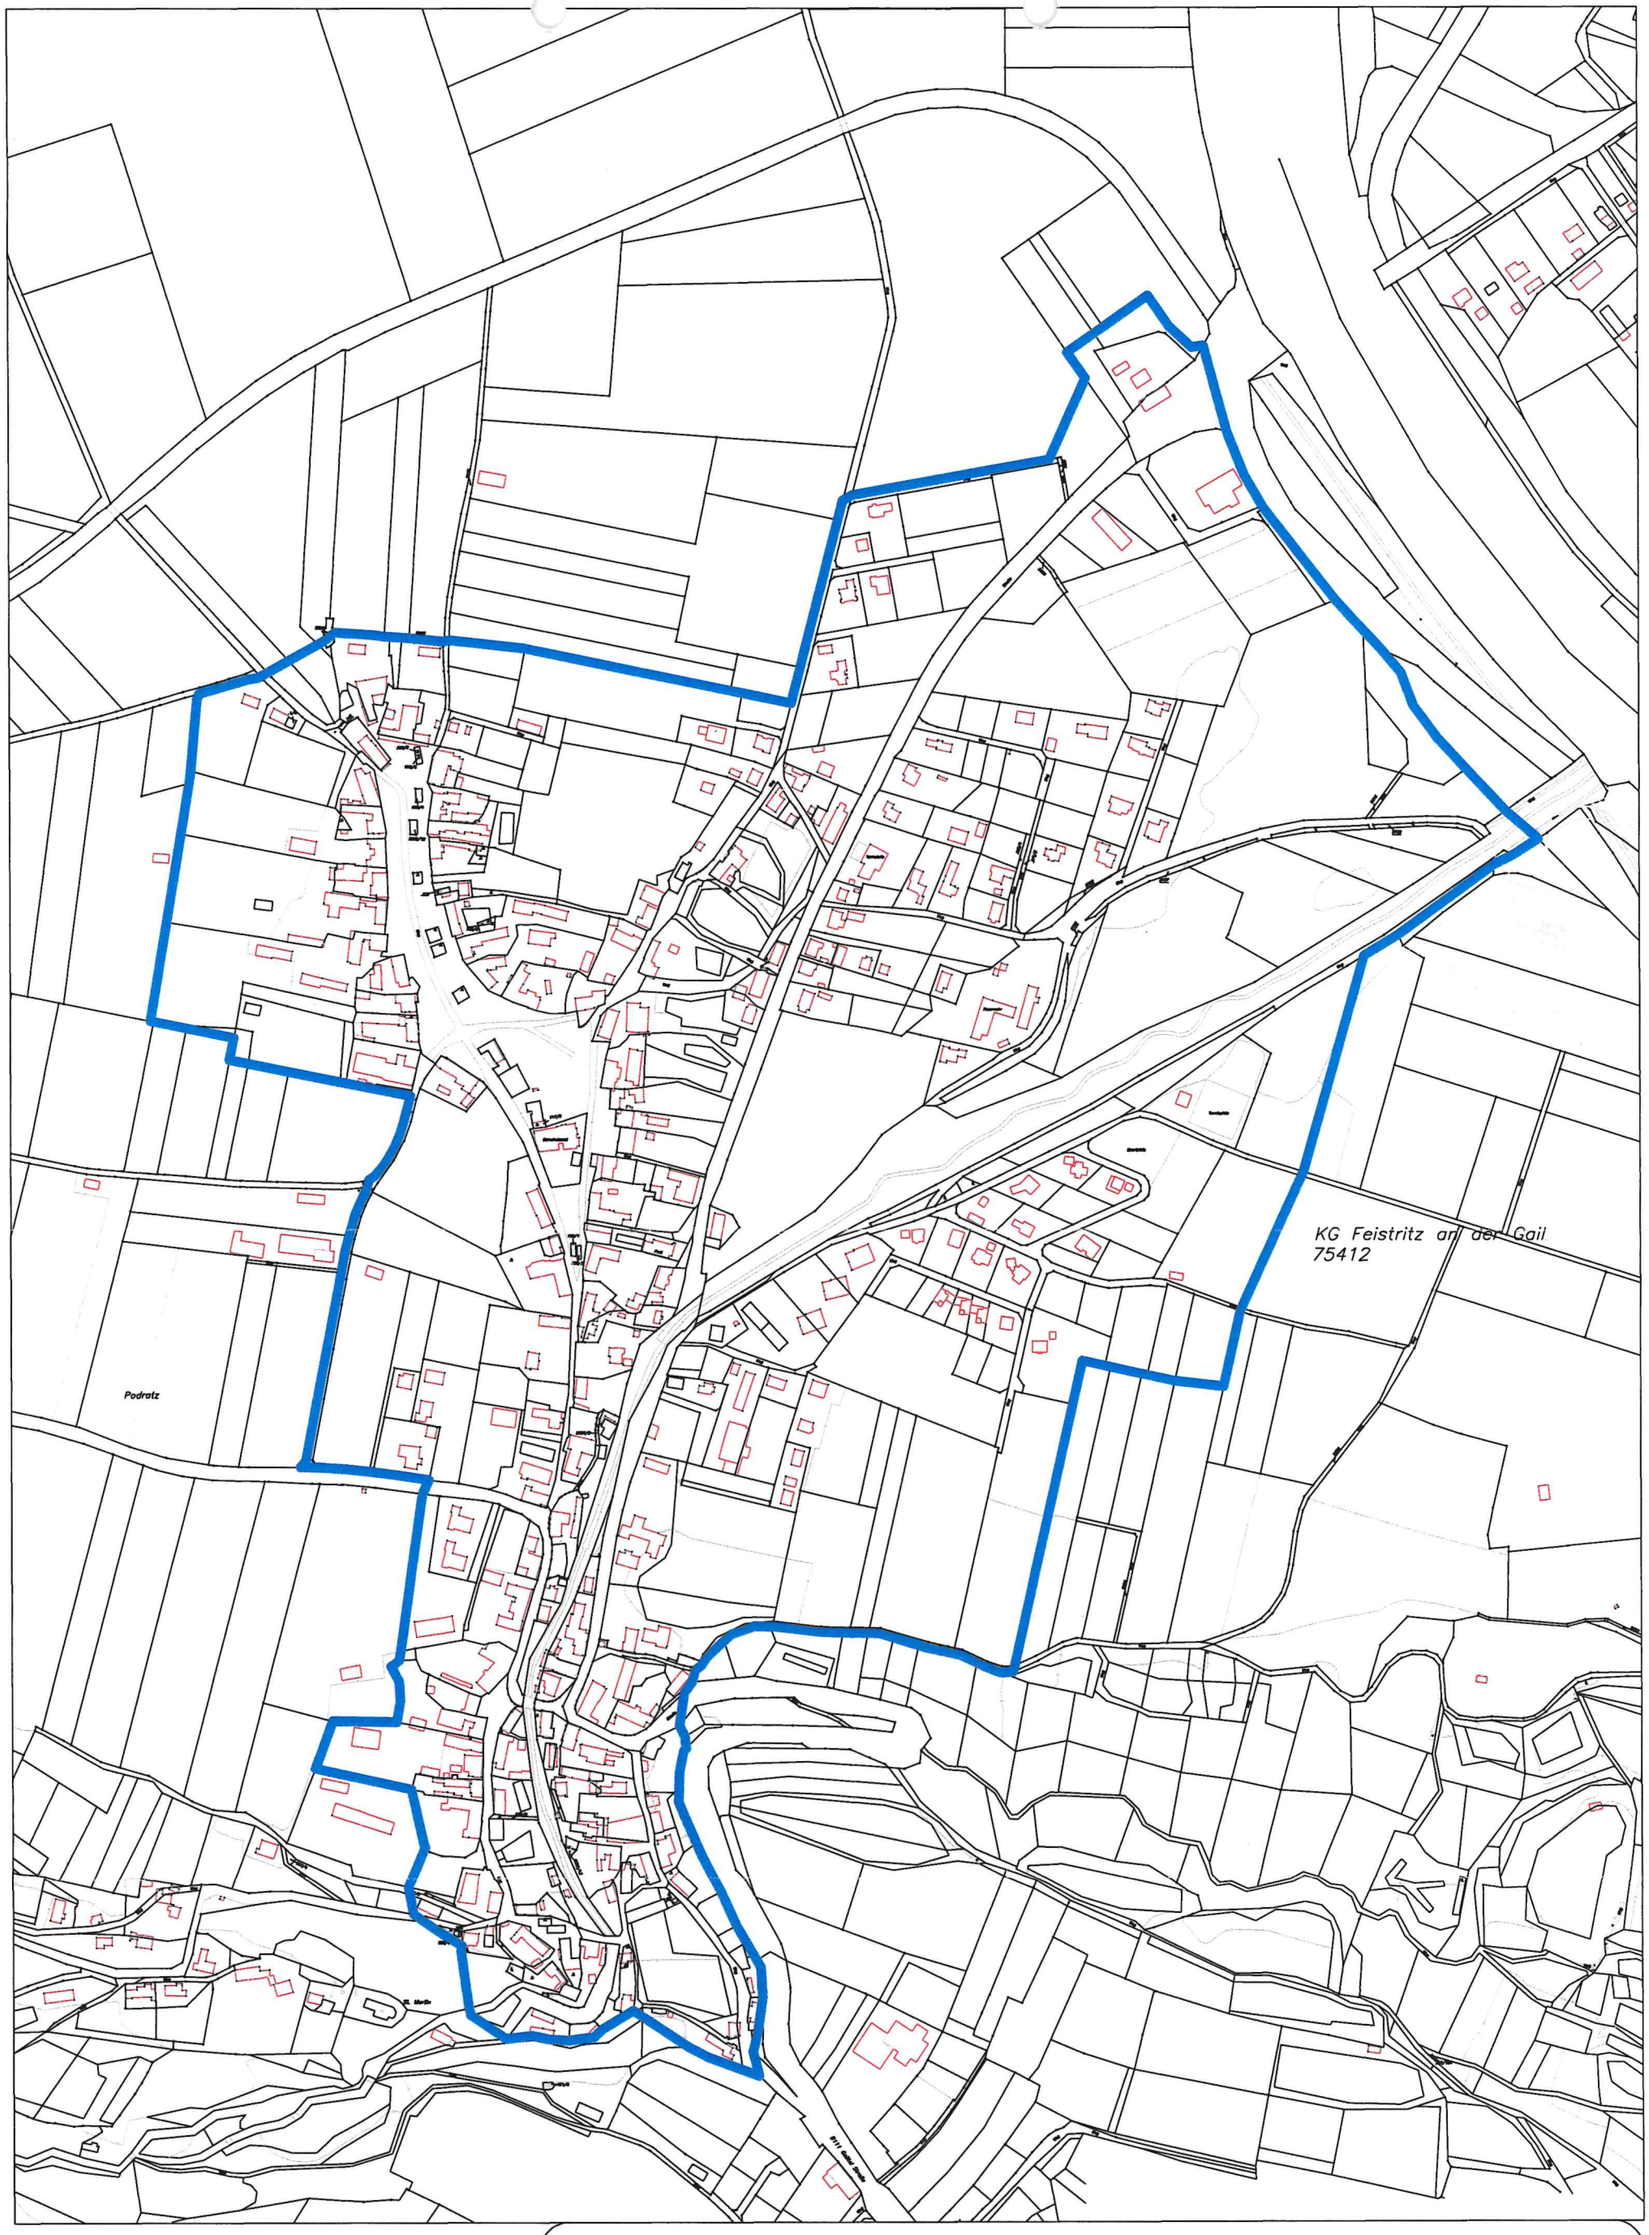

STEINBACHER + STEINBACHER ZT GMBH
Zivilingenieure für Kulturtechnik u. Wasserwirtschaft
5303 THALGAU, Breitwies 16
TEL. 06235/5470 FAX. 06235/5471
e-mail: salzburg@steinbacher.co.at

Lageplan
Pflichtentsorgungsbereich
Gemeinde Feistritz

M 1: 5000

Stand März 2016